


I. v.
105.

Lépték nélküli.

Lakk és Festékipari Vállalat iparvágánya.
II. sz. telepe.

Kitérő adatok.			
1.	Ph. 14°-os	bolos	n. k. d.
			rugalmas
			vezérléskész.

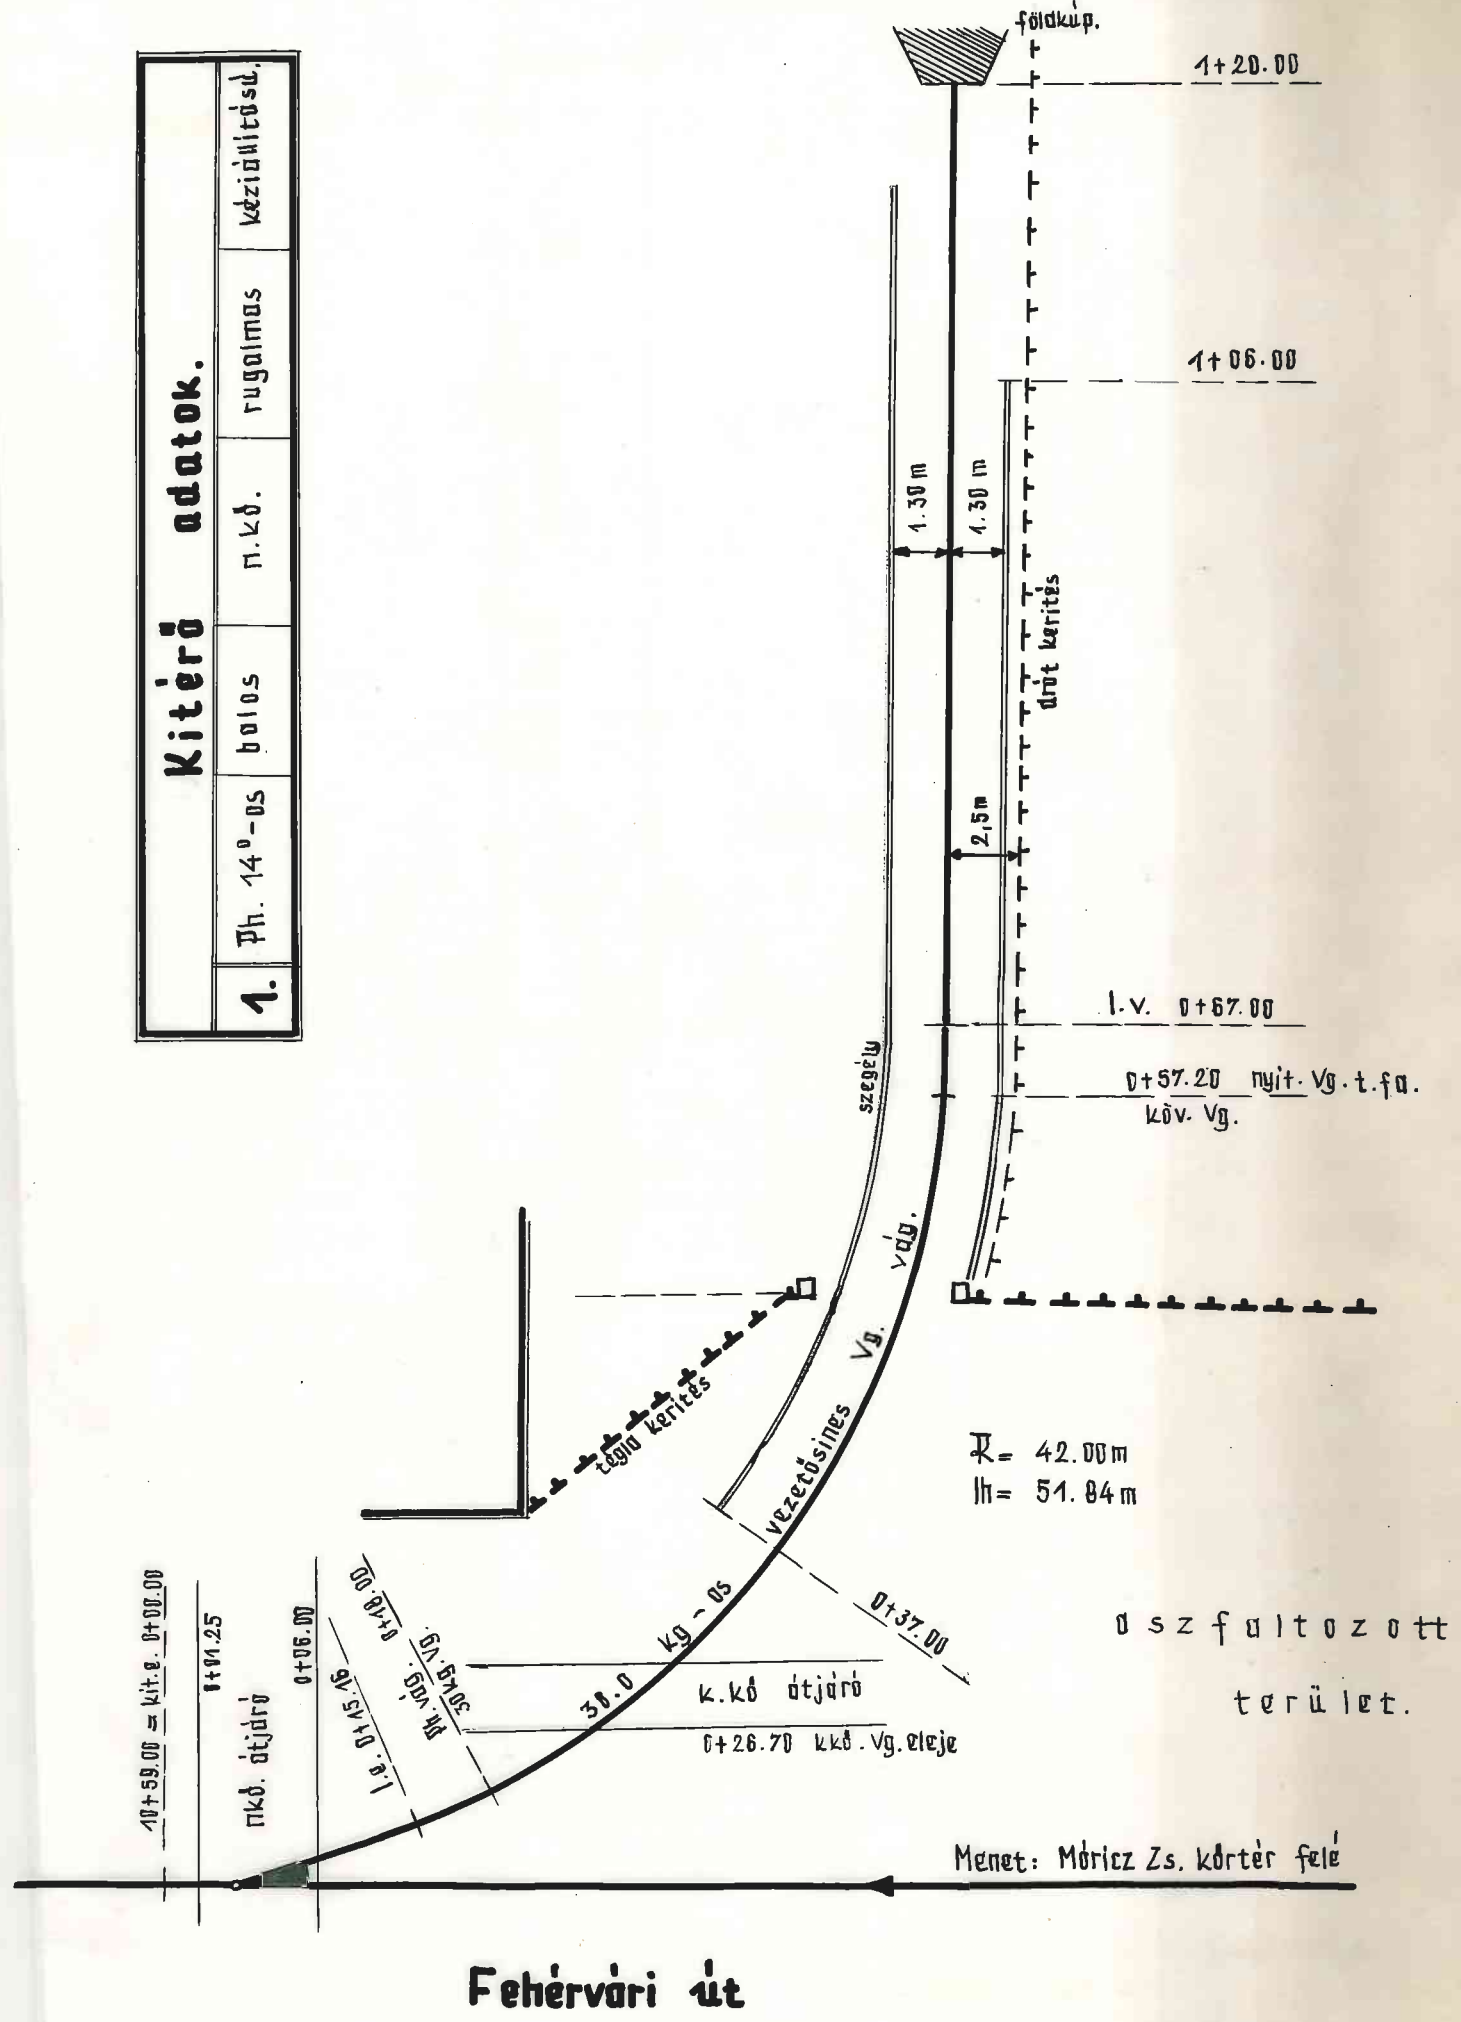

Fehérvári út