18372/1.a.

Furnir és lemezművek r.t. létesitendö kihúzó vágányának helyszinrajza L.= 1:360.

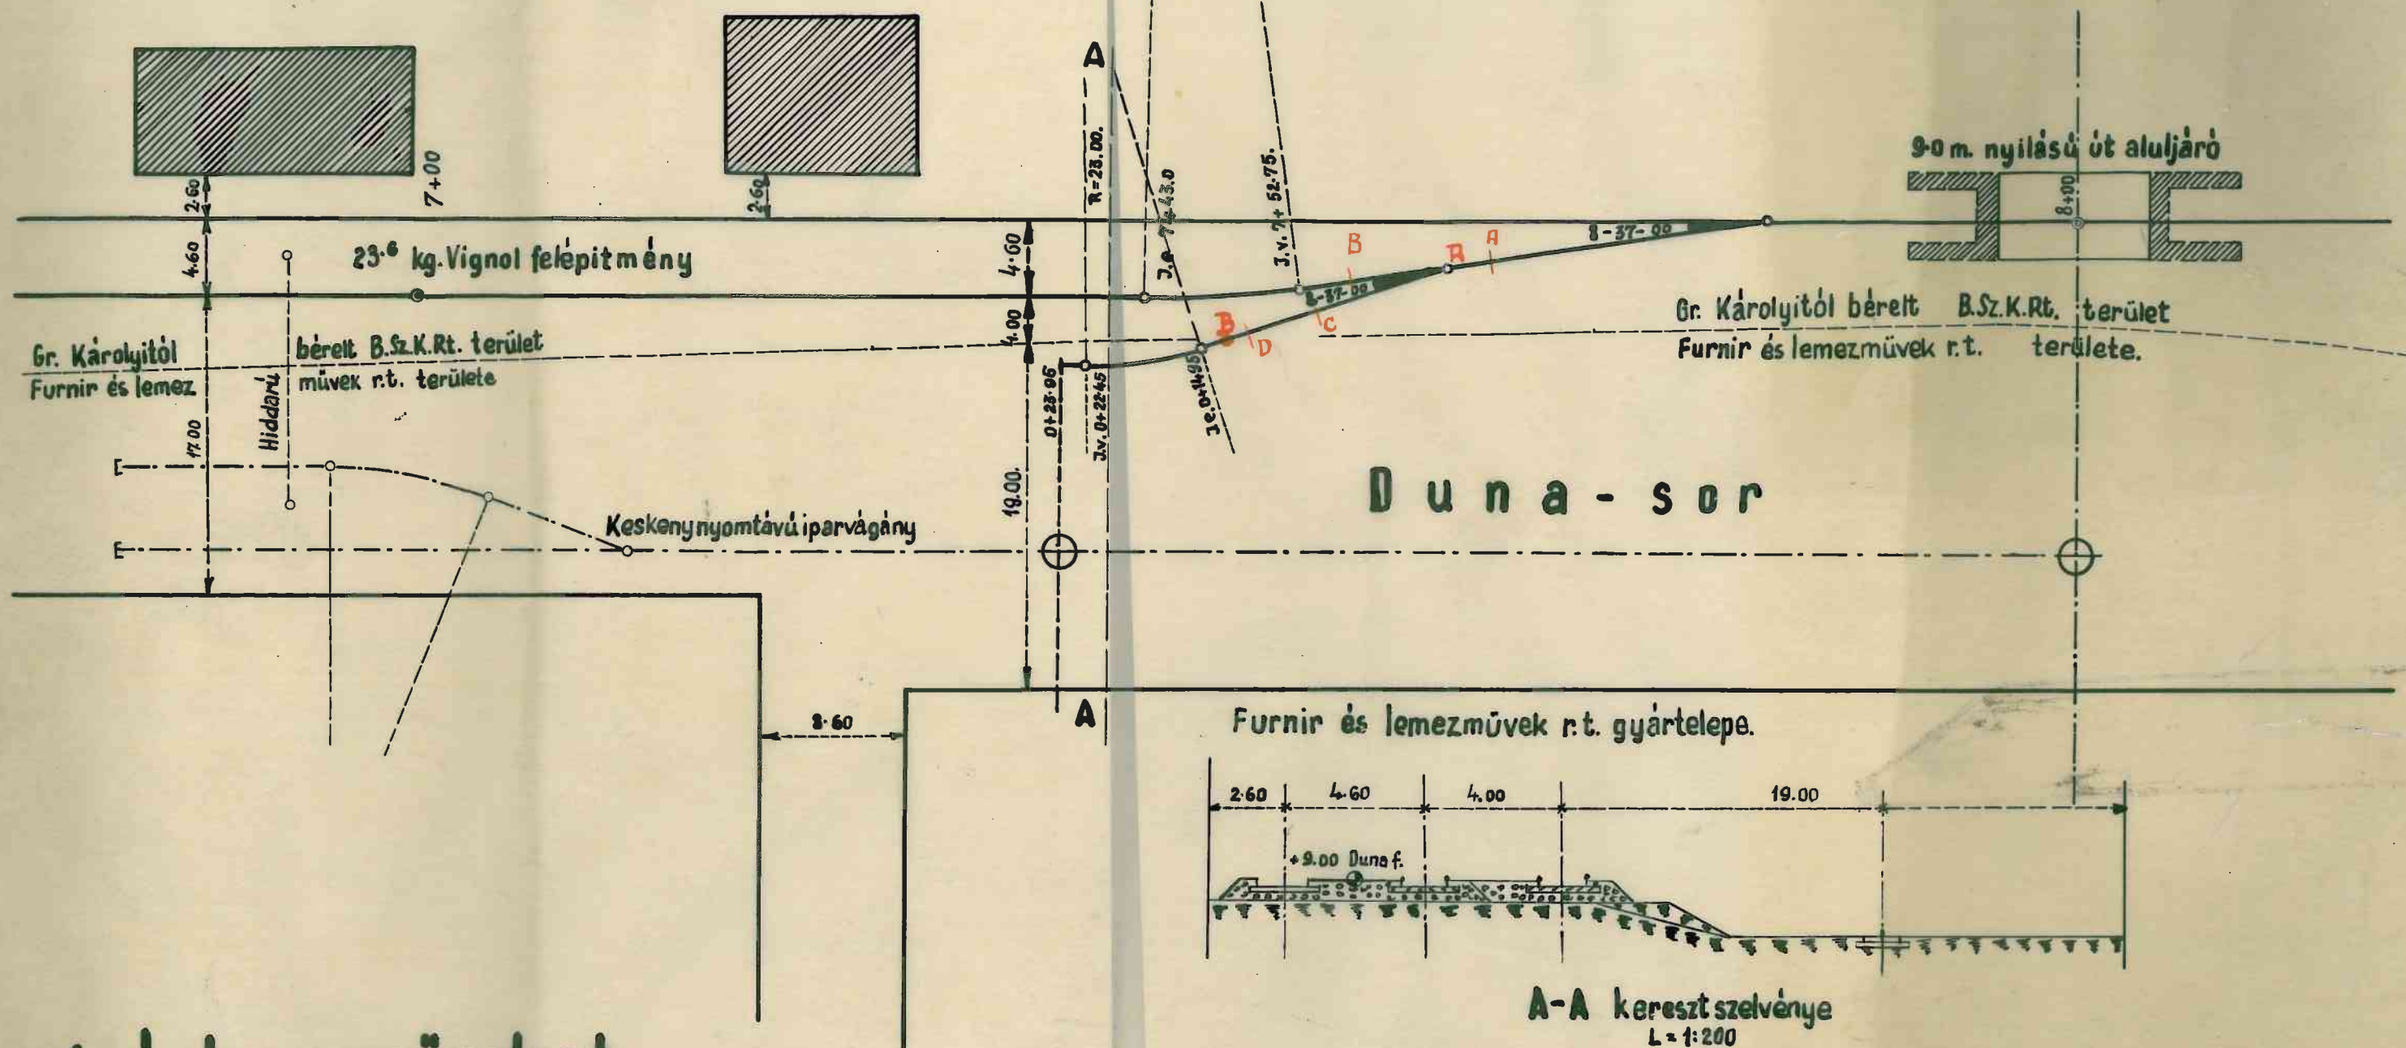

A-A kereszt szelvénye
L = 1:200

Lejtési viszonyok:

Pályaszint magasság:

Duna felett 7.00 m

Szelvényezés:

Iv balra

Iv jobbra.

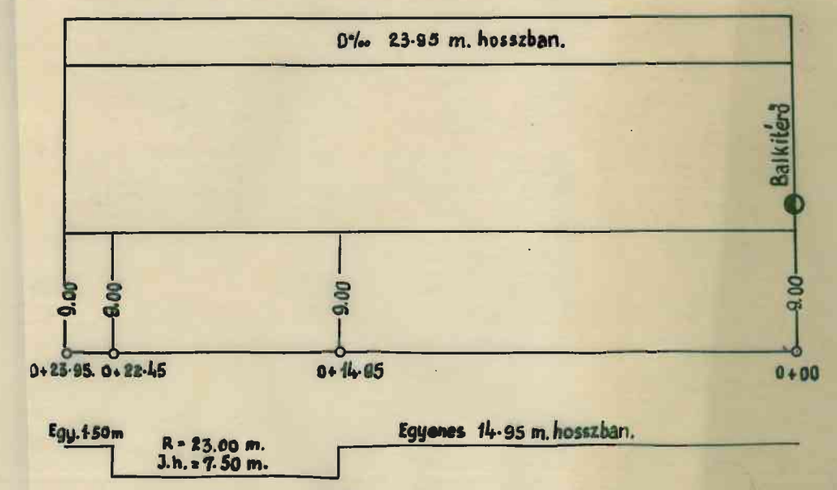

Hosszszelvény

Hosszlépték = 1:200. Magassági lépték = 1:100.