4171.

Hazai Pamut Szövő gyár. Ujpest: Baross u-ban lévő ipartelepére vezető iparvágány. HELYSZINRAJZA.
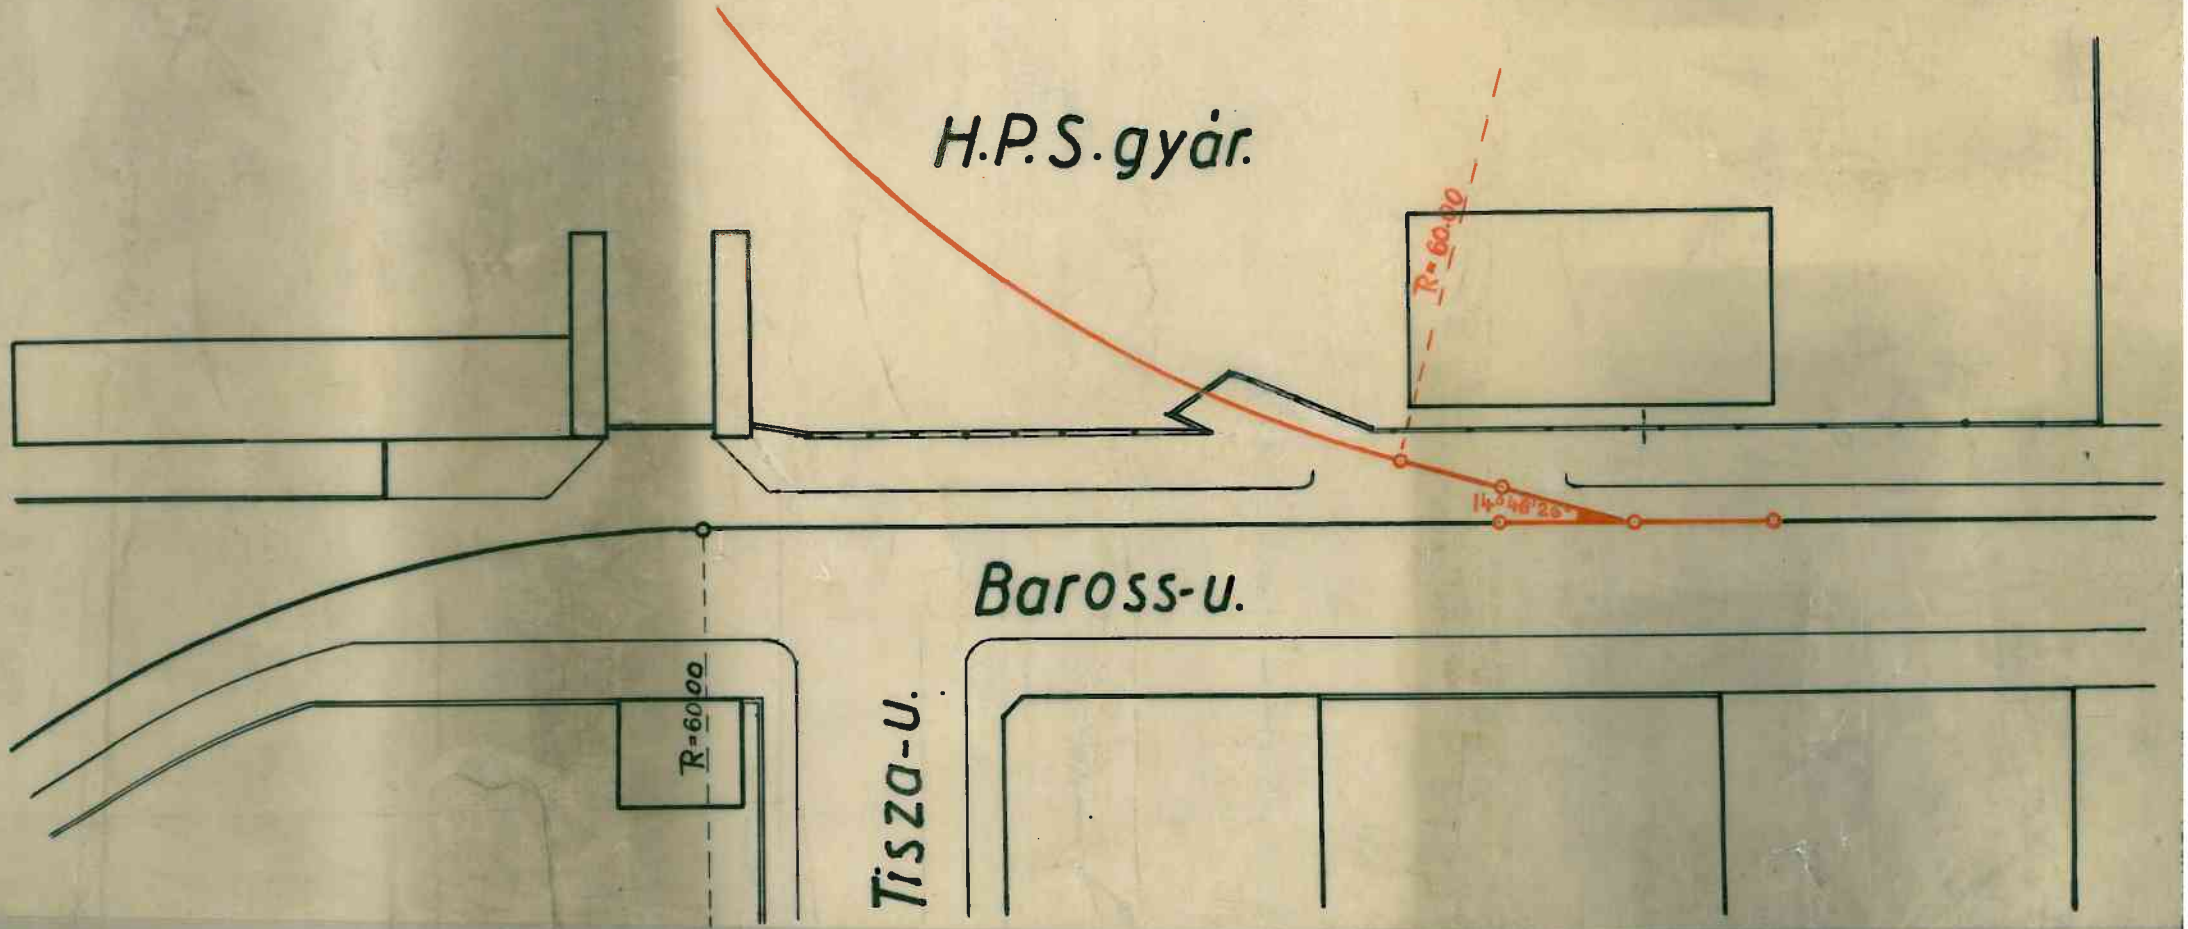
L=1:360