B.U.R.

Polák Hermann Fiai R.T. iparvágánya Ujpesten a Baross-utcában.

Helyszinrajz.

léptek = 1:1000.

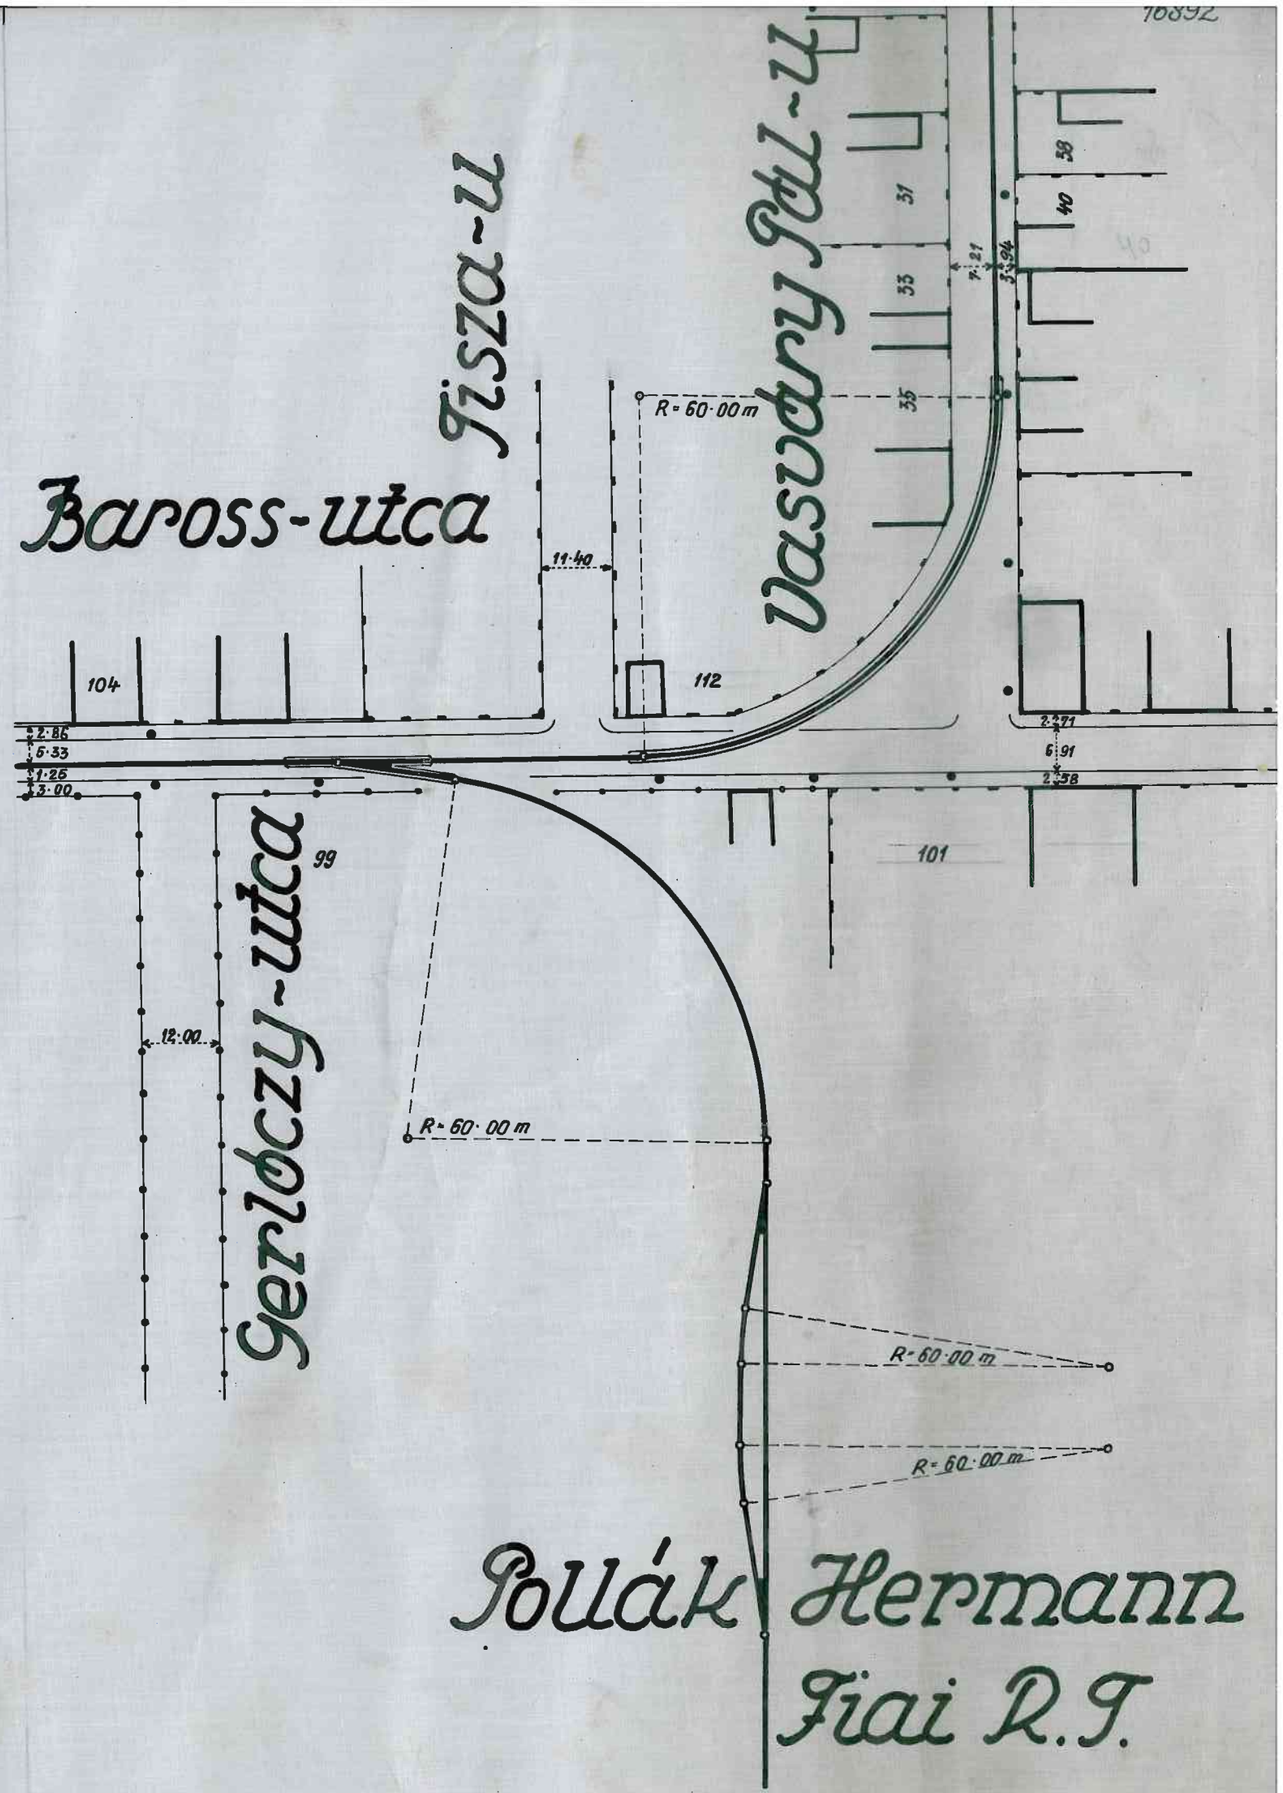

Polák Hermann Fiai R.T.